


KRONOS

BENIDORM

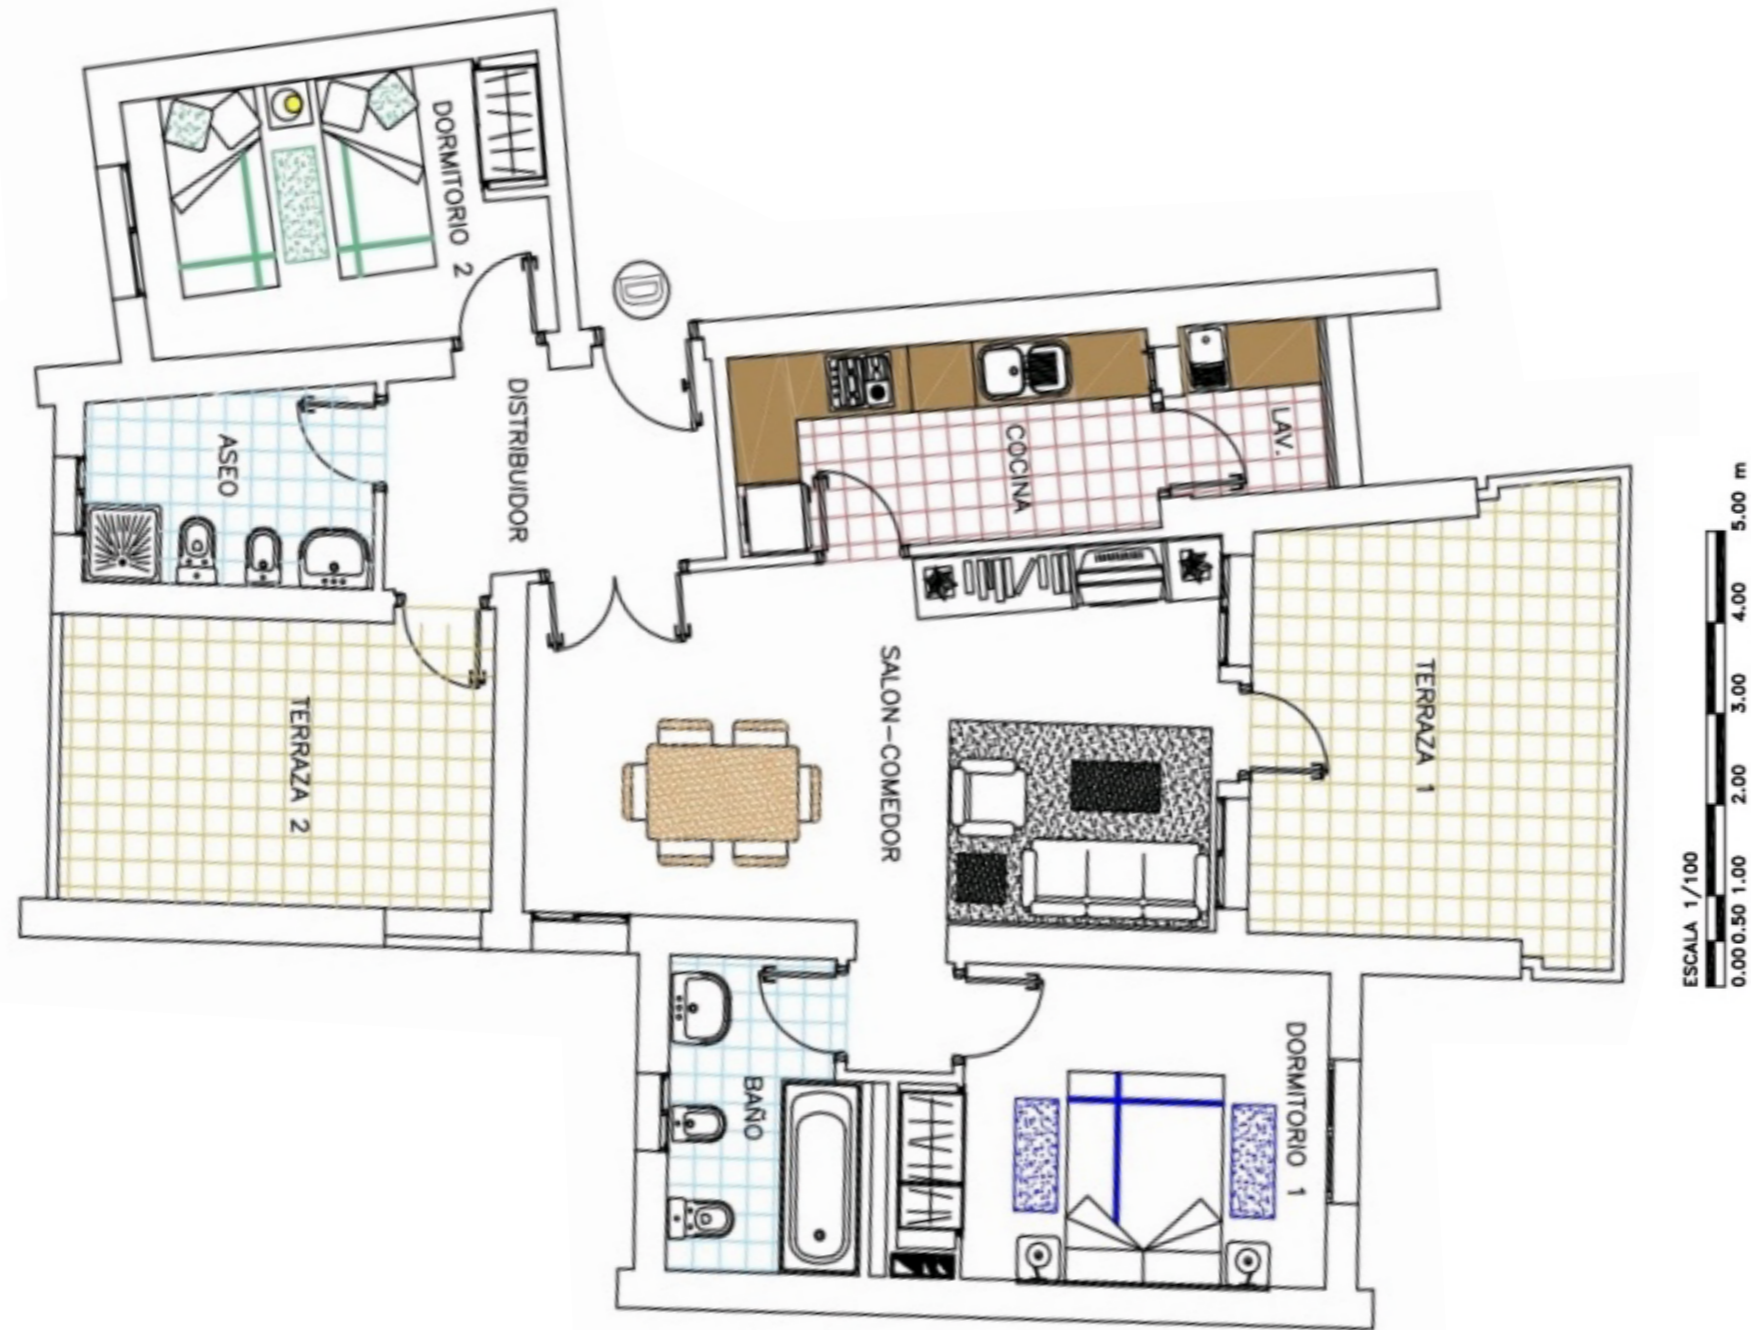

*Este plano es solo a nivel informativo y puede que no se corresponda con la vivienda publicada, para otras tipologías o distribuciones consulten con nosotros.